


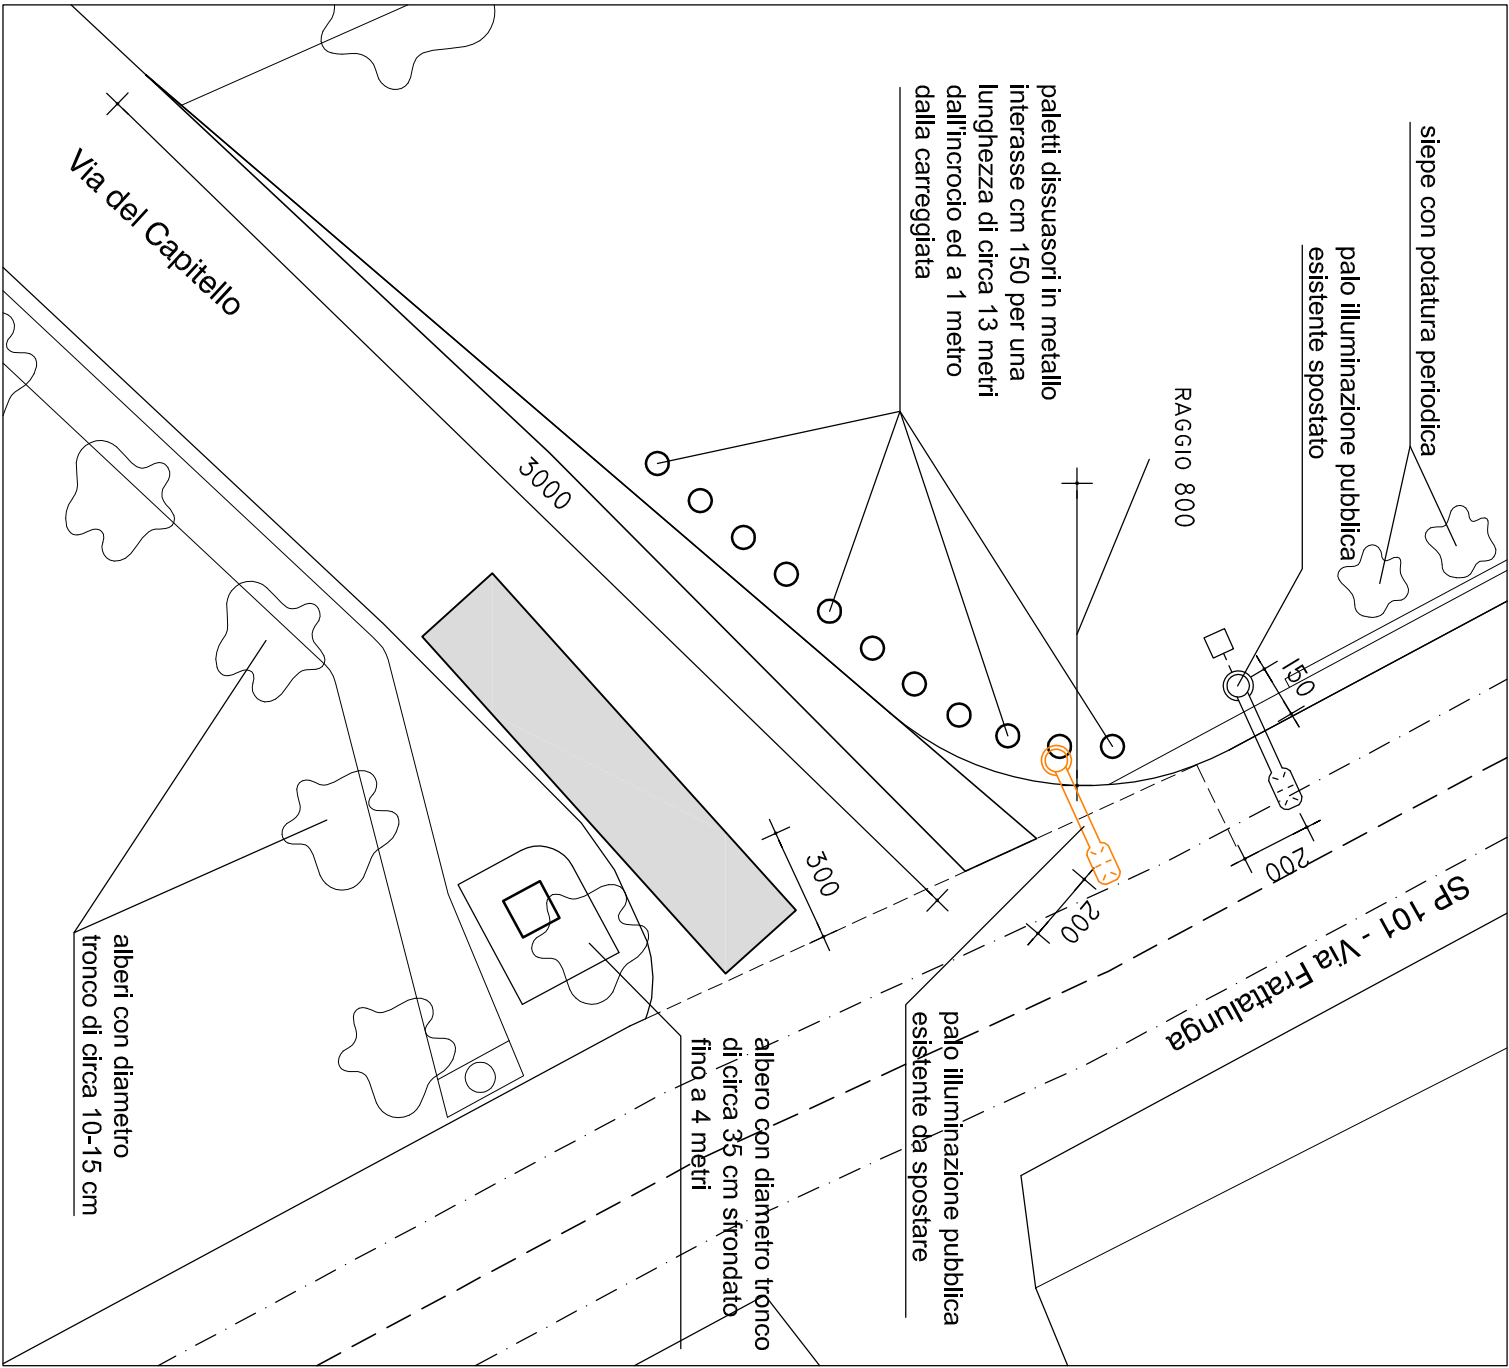

ROBERTO SARTOR ARCHITETTO	
VIA A. TORSELLI 17 31100 TREVISO TEL 0422307172 CELL 3351982561 c.a.r.p.o. @ l i b e r o . i t roberto.sartor@carlinipiccoli.it	
UBICAZIONE	PROGETTO
COMUNE DI ASOLO VIA DEL CAPITELLO 5	SPORTELLO UNICO PER LE ATTIVITA' PRODUTTIVE AMPLIAMENTO 'AUTOSERVIZI DE ZEN MICHELE S.A.S.' IN VIA DEL CAPITELLO 5 AD ASOLO
COMMITTENTE	AUTOSERVIZI DE ZEN MICHELE S.A.S.

FOR