



ROBERTO SARTOR ARCHITETTO VIA A. TORRELLI 17 31100 TREVISO TEL. 042307172 CELL. 9351982561 C.A.P. 011560311 robertosartor@comunicapiccola.it		PROGETTO SPORTELLO UNICO PER LE ATTIVITA' PRODUTTIVE AMPLIAMENTO AUTOSERVIZI DE ZEN MICHELE S.A.S. IN VIA DEL CAPITELLO 5 AD ASOLO	
UBICAZIONE COMUNE DI ASOLO VIA DEL CAPITELLO 5		COMMITTENTE AUTOSERVIZI DE ZEN MICHELE S.A.S.	
TAVOLA A2 1:2000 1:5000			
SCALA 1:2000 1:5000		OGGETTO VARIANTE URBANISTICA AL PRG PRG VIGENTE - PRG VARIATO	
PROGETTISTA ARCH. ROBERTO SARTOR		COLLABORATORI ARCH. PIERO TAURO	
PROGETTO 09/04/2014		FILE 4104_Progno_P1	
DESCRIZIONE SUA		ATTUALITÀ 41012 A2a	
PROGETTO PT		REVISIONE RS	
PROGETTO PT		REVISIONE RS	


A tavola di lavoro è permesso in proprietà di questo disegno, con riserva di proprietà, e di accreditamento, con riserva di accreditamento, e di accreditamento, con riserva di accreditamento. According to the law we reserve the right to this drawing and its contents to reproduce or make on to other parties without our permission.

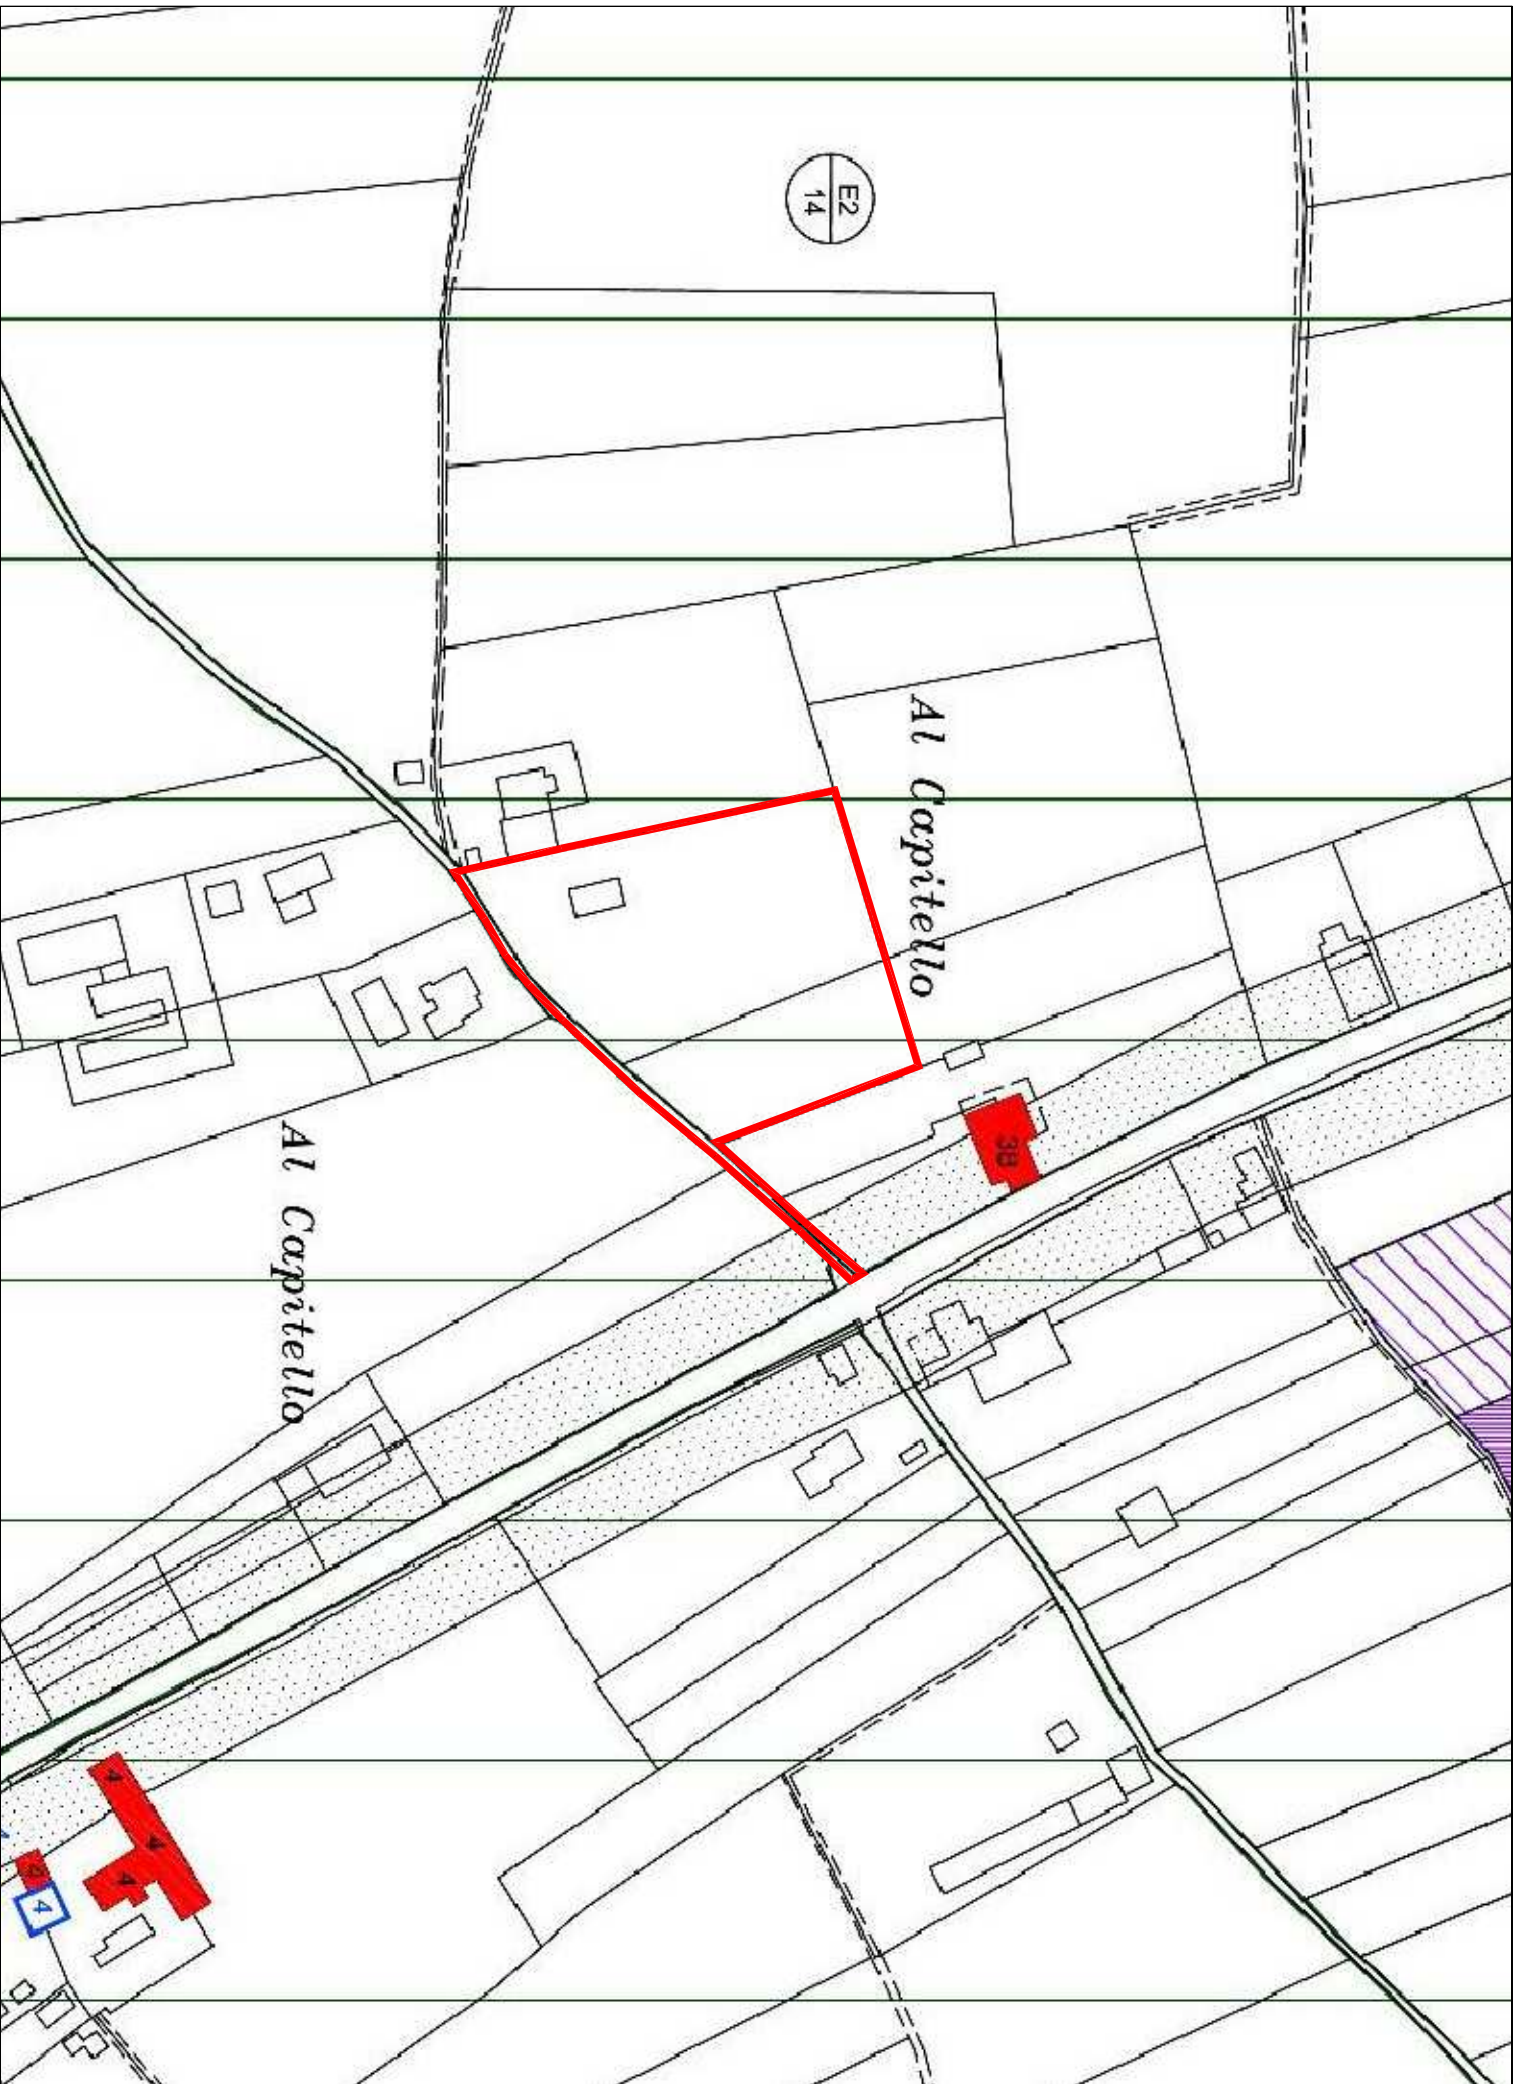


estratto PRG vigente scala 1:2000
ambito oggetto di variante

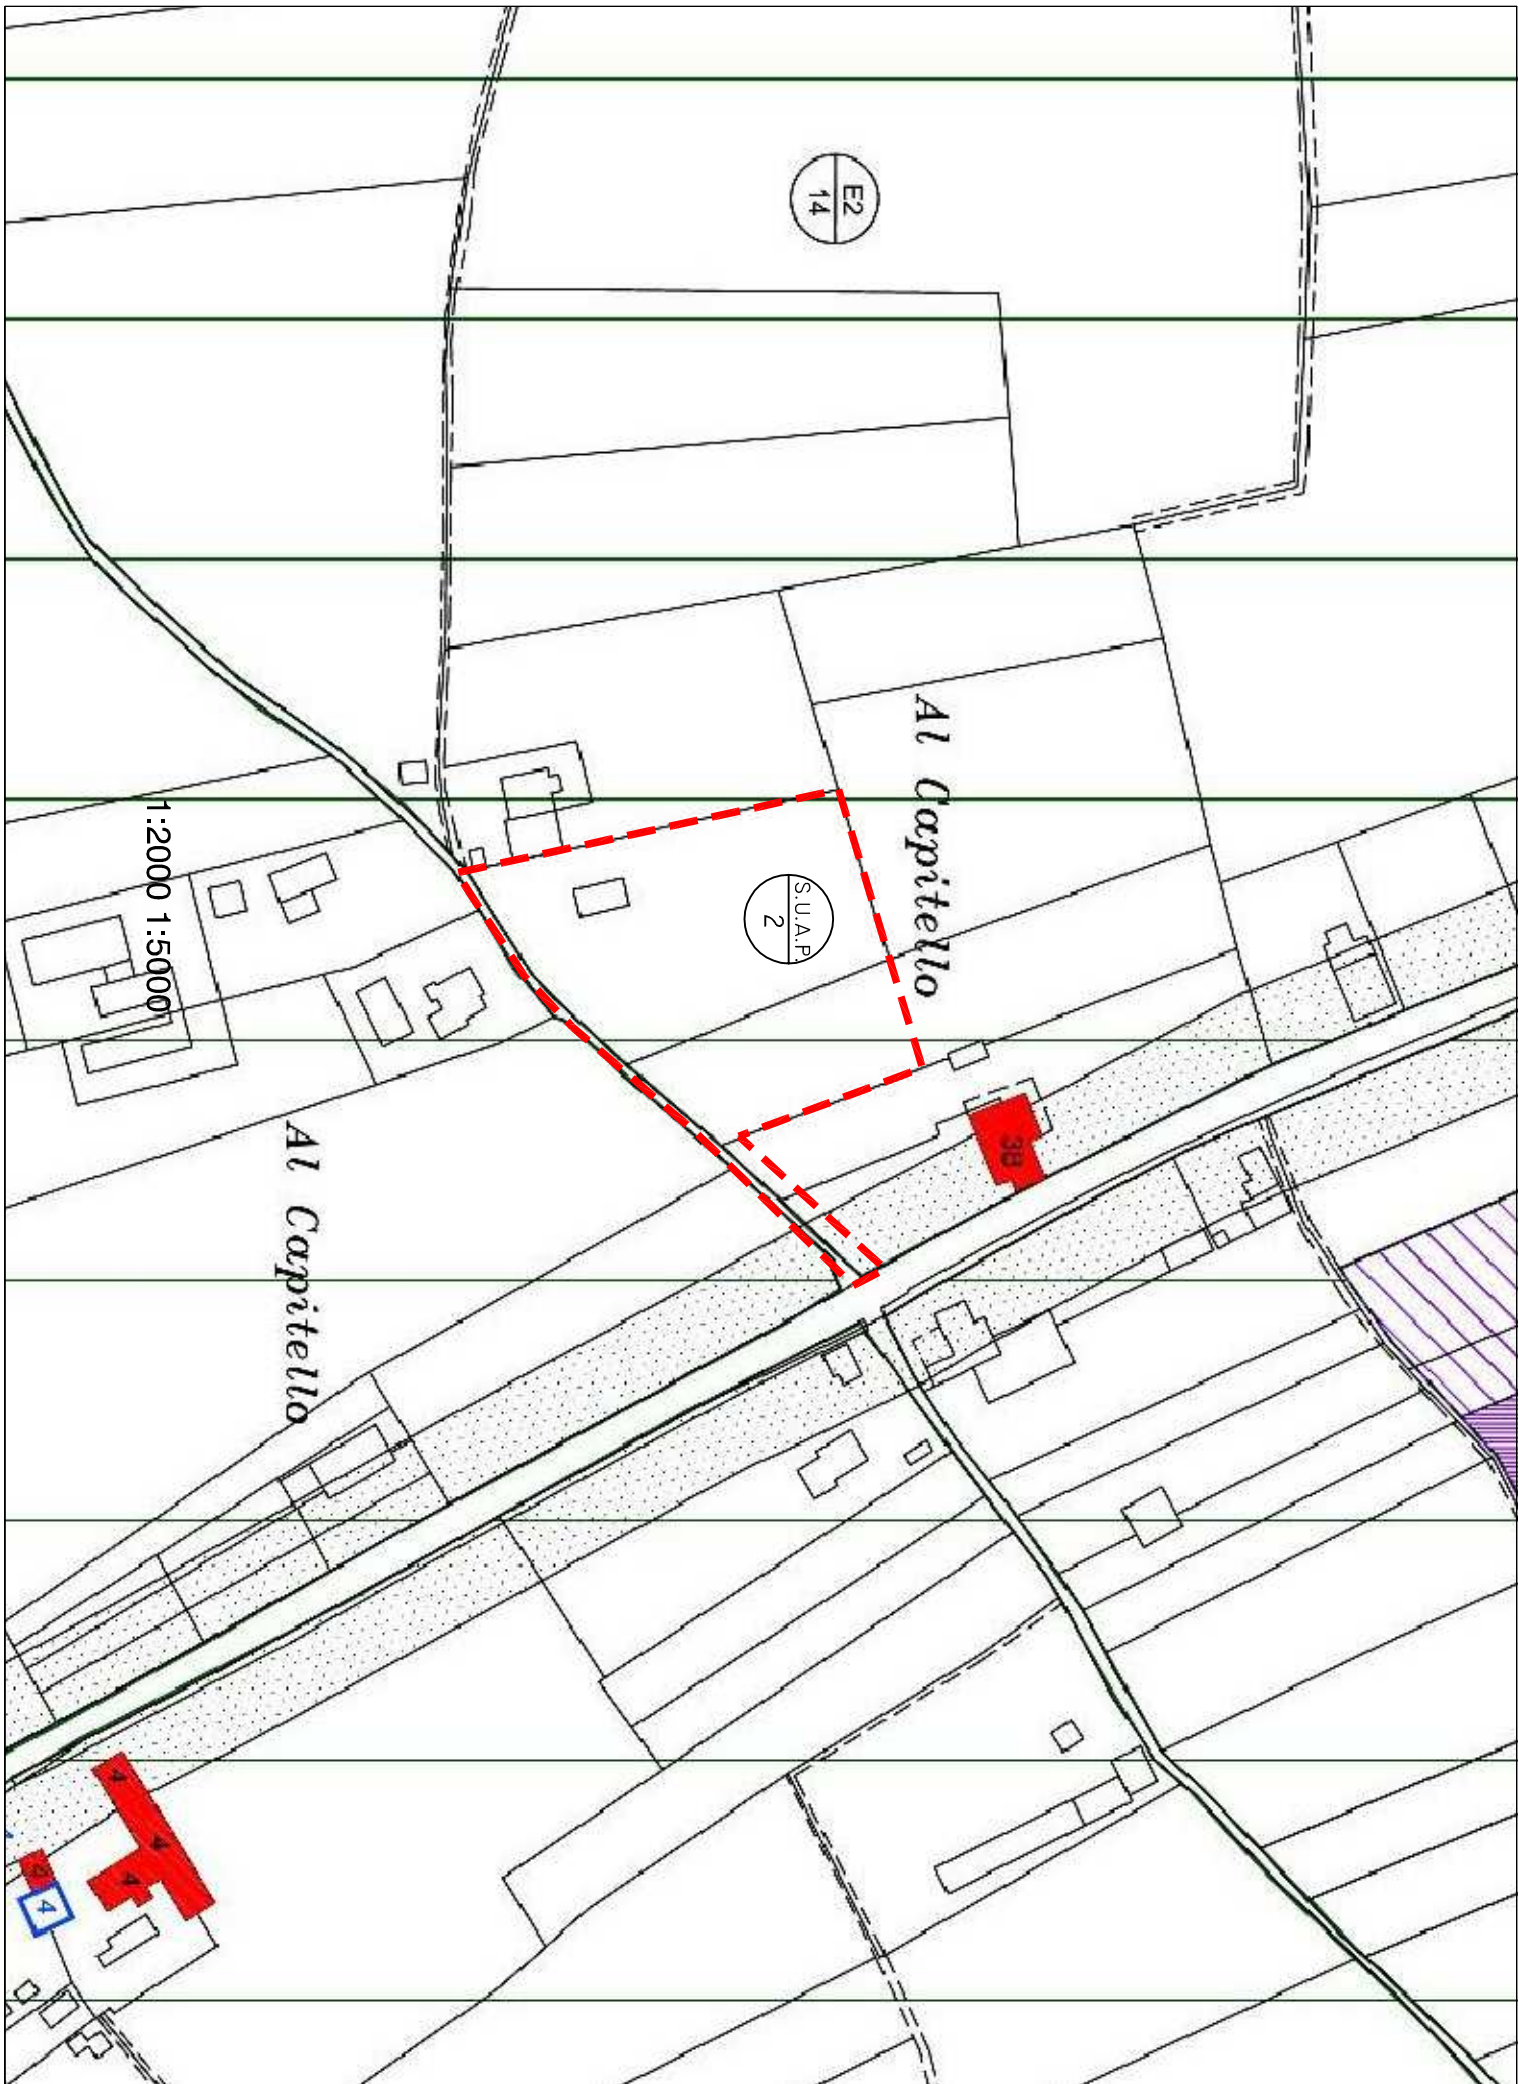

estratto PRG in variante scala 1:2000
ambito variato

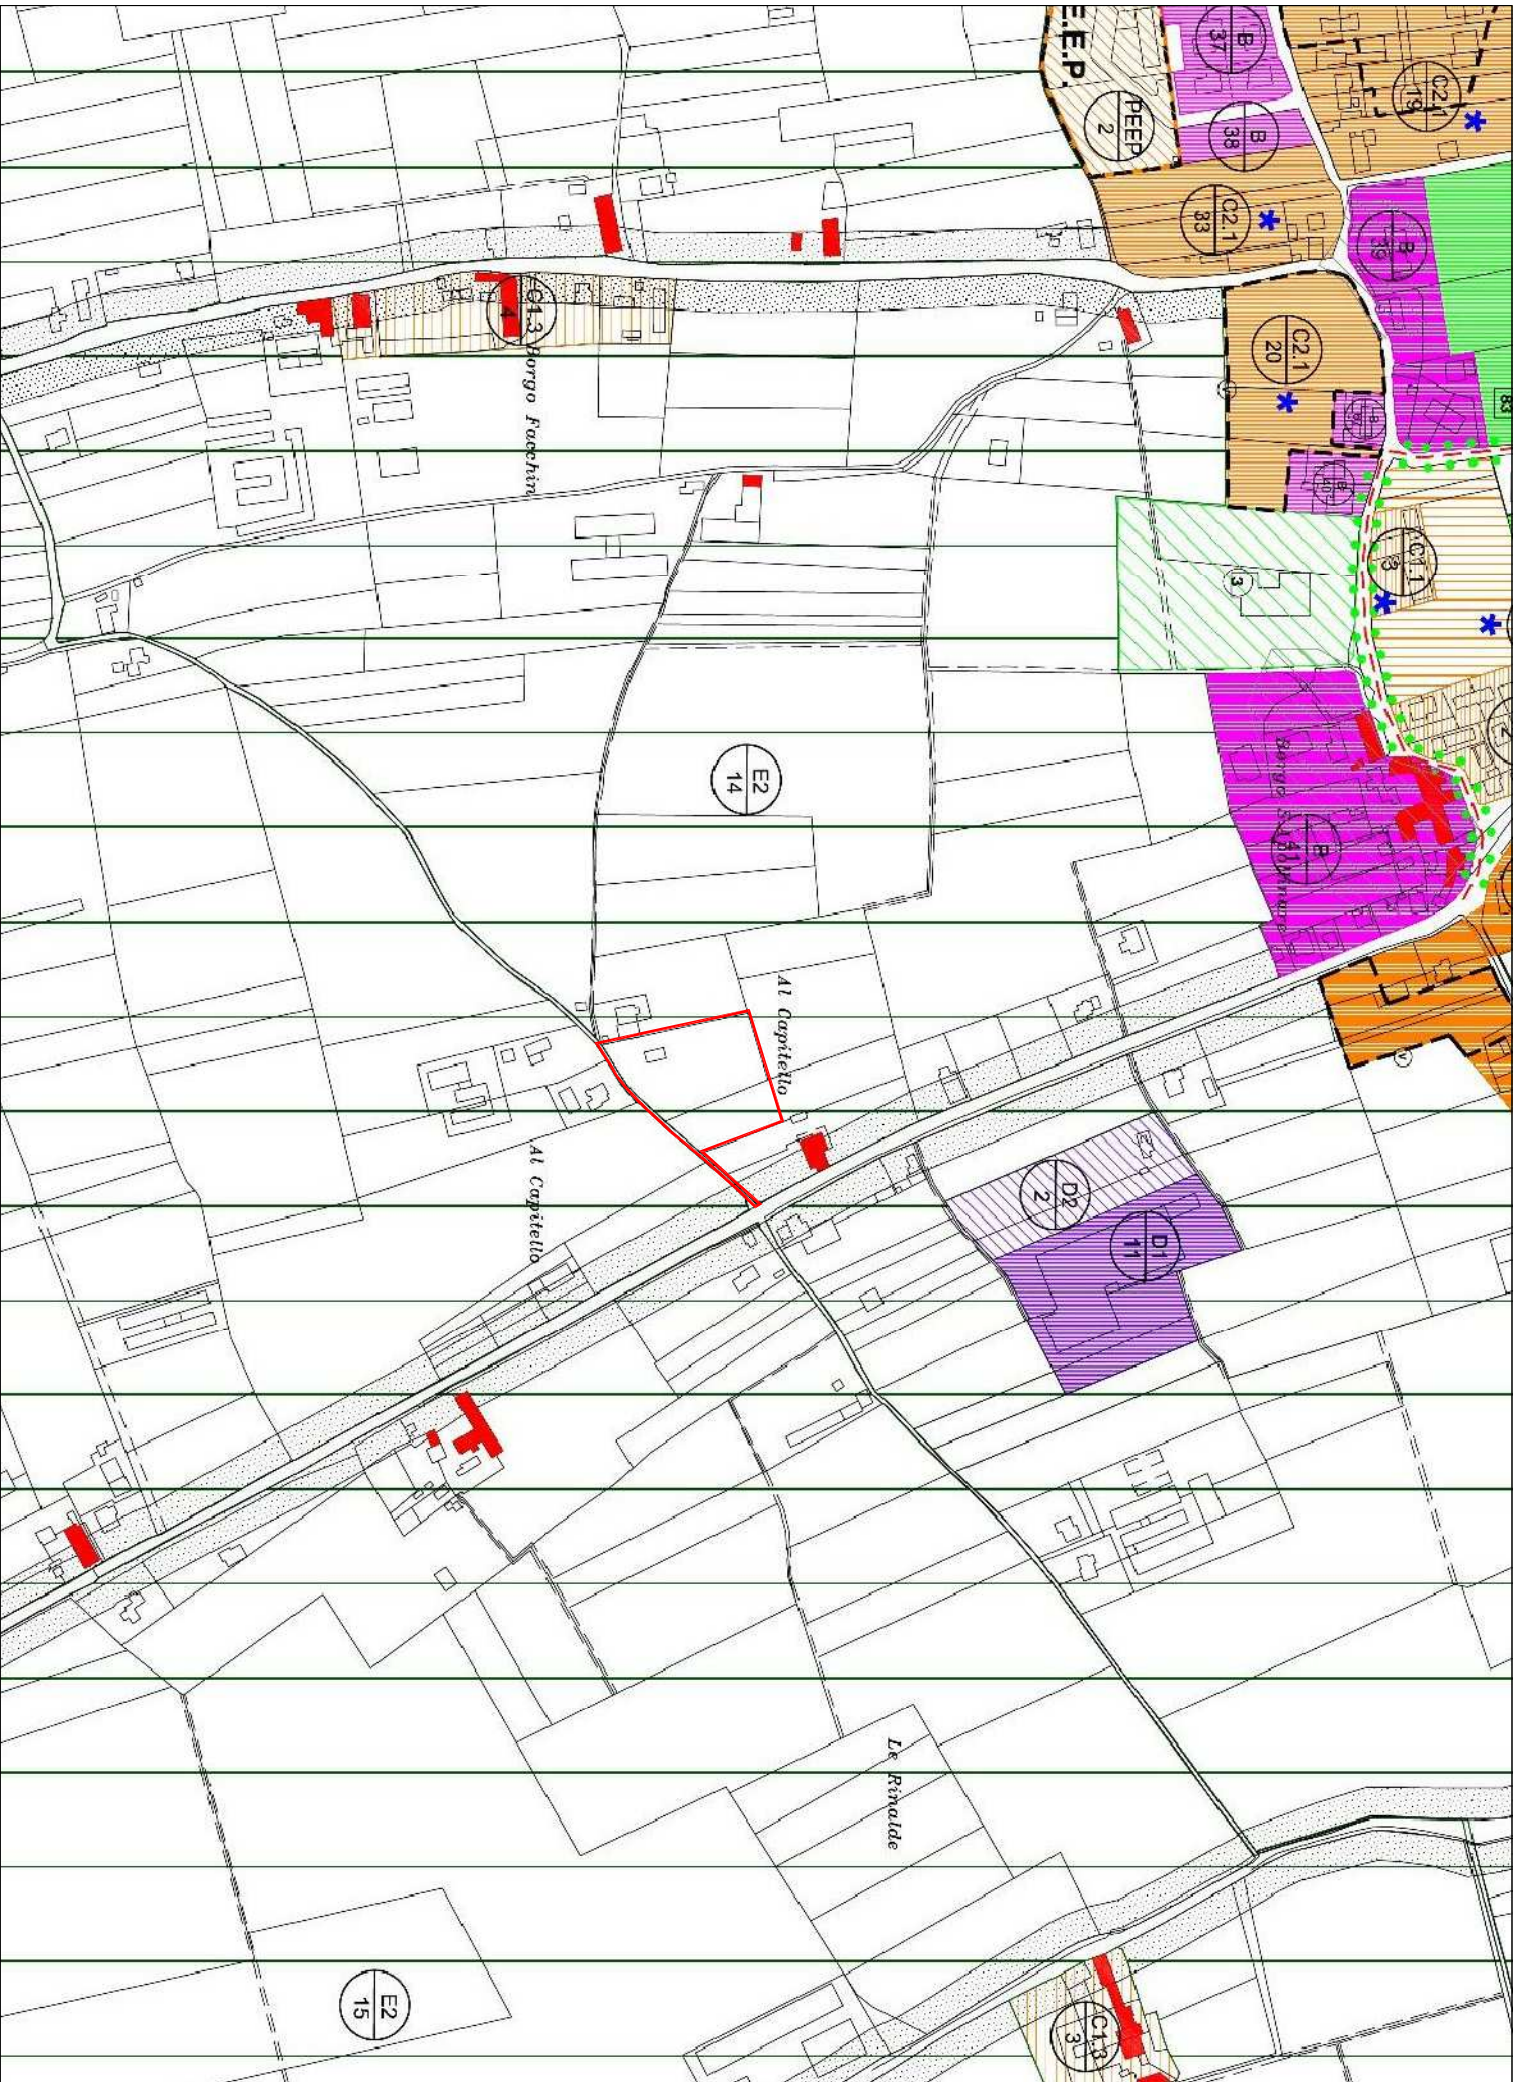

estratto PRG vigente scala 1:5000
ambito oggetto di variante

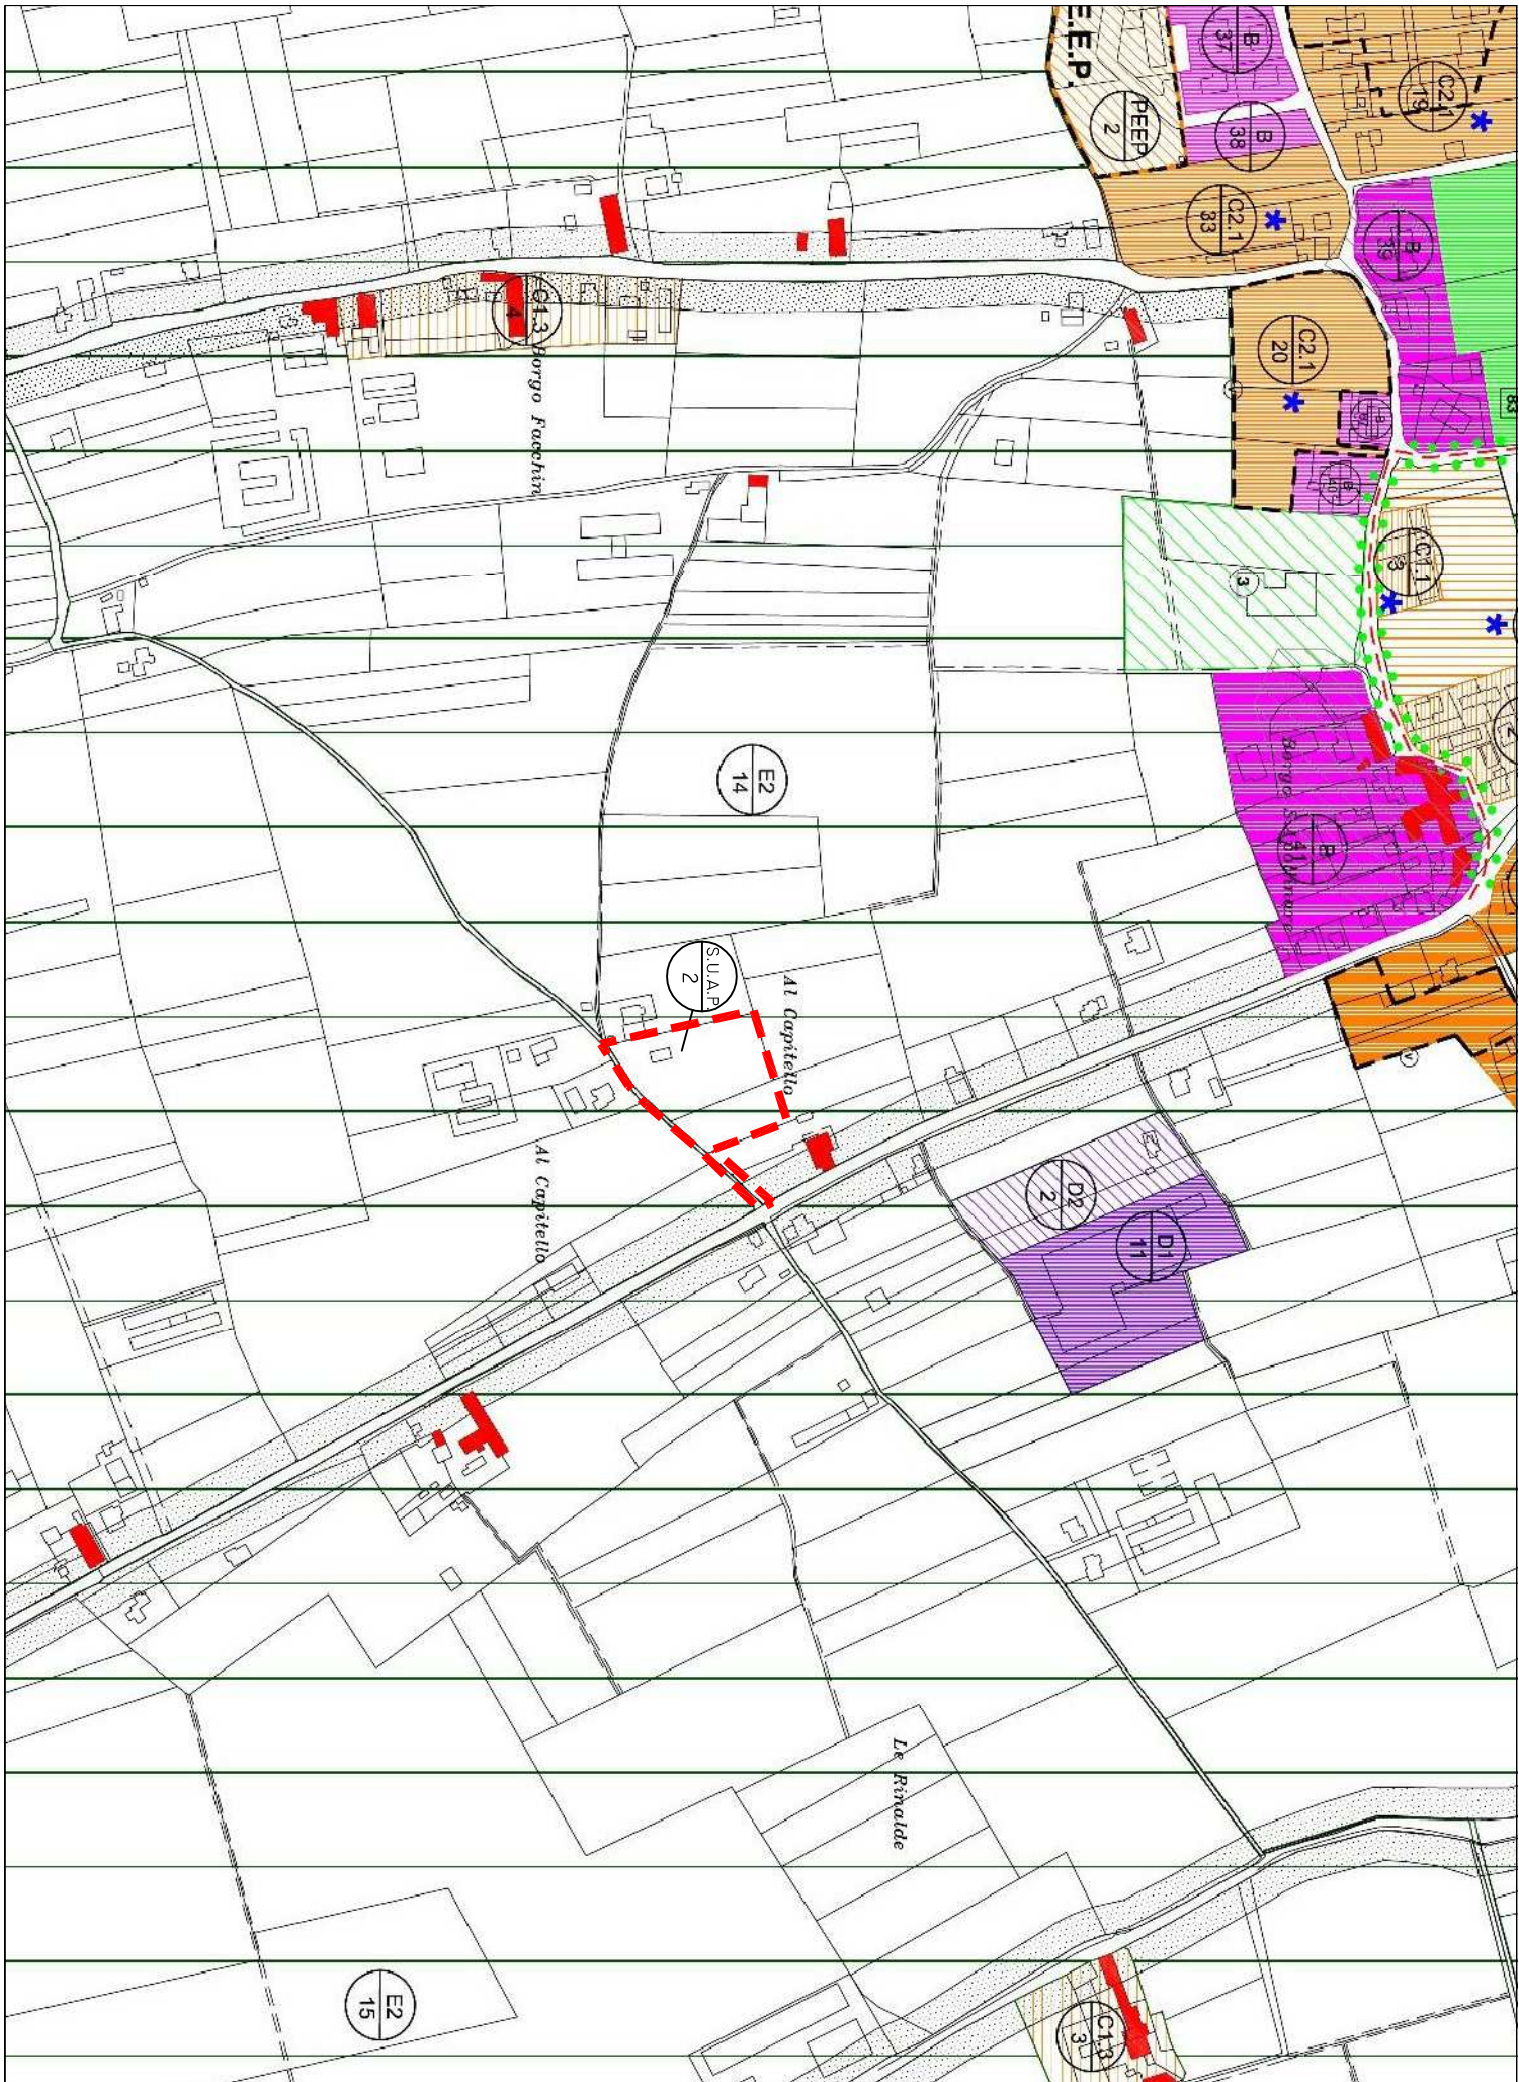

estratto PRG in variante scala 1:5000
ambito variato