




Prospetto nord, scala 1:100

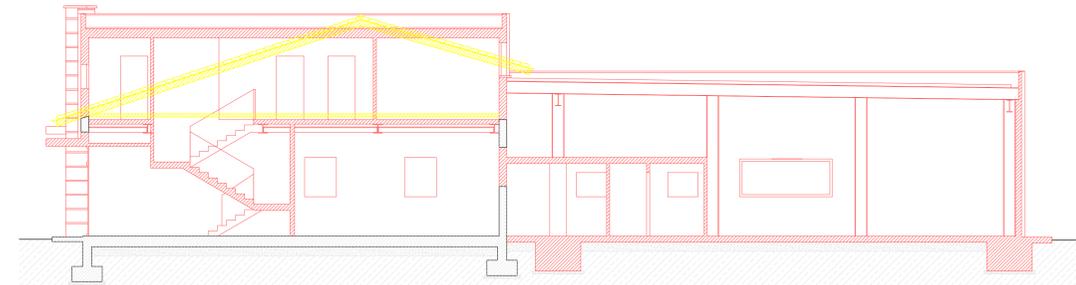

Sezione A-A, scala 1:100

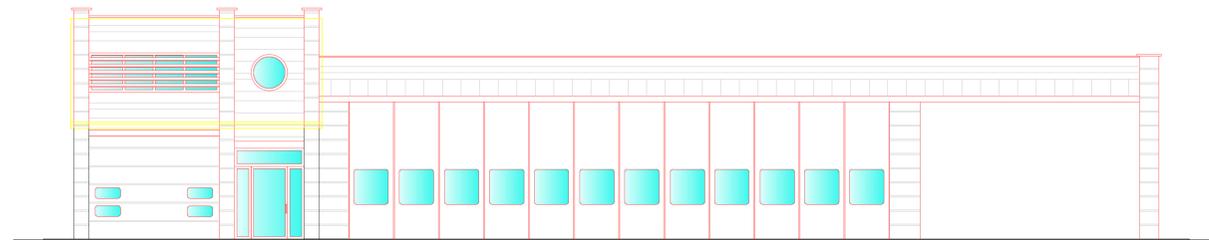

Prospetto sud, scala 1:100

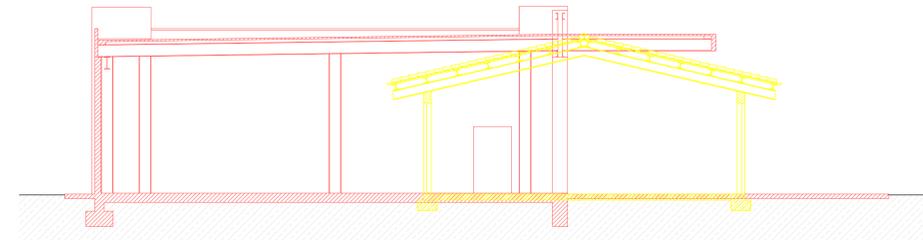

Sezione B-B, scala 1:100



Prospetto ovest, scala 1:100



Prospetto est, scala 1:100

| | | | |
|--|------------------------|---|--|
| COMUNE DI ASOLO | | PROVINCIA DI TREVISO | |
| OGGETTO: Sportello Unico Attività Produttive per ampliamento "Autoservizi De Zen Michele s.a.s." in via Capitello n. 5 ad Asolo. | | DITTA : DE ZEN MICHELE C.F. 02998467520471H P.N. 0355150202 via Galileo Galilei, n°16 Casello d'Asolo - Asolo | |
| SCALE : 1:100 | OGGETTO DELLA TAVOLA : | TAVOLA N. | |
| DATA : marzo 2014 | PROSPETTI - SEZIONI | B6 | |
| CODICE : 02 | | IL TECNICO | |
| STUDIO TECNICO Geometra LIVIO TEDESCO <small>Via Paolo Viganò n. 36 - 31031 Caerano di San Marco (TV) tel./fax 0423651173 - cel. 380.7049035 mail: tedesco.livio@libero.it - livio.tedesco@gepec.it</small> | | | |